



GZ: 131-9/183-2020/Hut

Betreff: Rauch Dieter und Rauch Liane, Färberbergstraße 3, 8330 Feldbach  
Umbau der überdachten PKW-Stellflächen in PKW-Garage  
und Zubau von überdachten PKW-Abstellflächen  
auf DEM Grundstück Nr. 3/8 der KG 62143 Oedt  
in Färberbergstraße 3, 8330 Feldbach  
Bauakt-Nr. 20200174 - Bauverhandlung

Feldbach, am 18.11.2020

## Kundmachung und Ladung zur Bauverhandlung

Herr Rauch Dieter und Frau Rauch Liane, Färberbergstraße 3, 8330 Feldbach, haben mit der Eingabe vom 08.10.2020 gemäß § 22 Abs. 1 Steiermärkisches Baugesetz 1995 (Stmk. BauG), LGBL.Nr. 59 i.d.g.F., um die Erteilung der Baubewilligung für den **Umbau der überdachten PKW-Stellflächen in eine PKW-Garage sowie den Zubau einer neuen überdachten PKW-Stellfläche auf dem Grundstück Nr. 3/8 der KG 62143 Oedt in Färberbergstraße 3, 8330 Feldbach**, angesucht.

Hierüber wird gemäß § 24 Abs. 1 Stmk. BauG in Verbindung mit §§ 40 bis 44 AVG 1991 die mündliche Bauverhandlung am

**Donnerstag, 3. Dezember 2020, um 09:30 Uhr**

mit dem Zusammentritt an Ort und Stelle (Färberbergstraße 3) anberaunt.

Verhandlungsleiter:

**DI. Alexander Vukovits, Stadtgemeinde Feldbach**

Bautechnische Sachverständige:

**Architekt Dipl.-Ing. Math Heimo, Franz-Josef-Straße 12a, 8330 Feldbach**

Der Bürgermeister:

(i.V. Alois Hutter)

Abteilung Baurecht/Raumordnung

Sachbearbeiter: Alois Hutter

Telefon: 03152/2202-217

Fax: 03152/2202-219

Email: hutter@feldbach.gv.at



Hinweise:

Die Verfahrensunterlagen liegen bis zum Tag vor der Verhandlung in der **Stadtgemeinde Feldbach, Abteilung Baurecht/Raumordnung, Mühl Dorf 165, 8330 Feldbach**, während der Amtsstunden zur allgemeinen Einsicht auf.



Die Nachbarn haben das Recht zur Teilnahme an der Verhandlung, es besteht aber keine Verpflichtung. Eine Vertretung ist nach Maßgabe des § 10 AVG 1991 durch bevollmächtigte eigenberechtigte natürliche Personen, juristische Personen, Personengesellschaften des Handelsrechts oder eingetragene Erwerbsgesellschaften möglich. Bevollmächtigte haben sich durch eine schriftliche, auf Namen oder Firma lautende Vollmacht auszuweisen.

Während der mündlichen Verhandlung können keine schriftlichen Erklärungen abgegeben werden.


Gemäß § 42 AVG 1991 verliert eine Person ihre Stellung als Partei, soweit sie nicht spätestens am Tag vor Beginn der Verhandlung bei der Behörde oder während der Verhandlung Einwendungen erhebt. Nachbarn, die ihre Parteistellung nicht behalten, bekommen keinen Bewilligungsbescheid zugestellt.

Es wird höflich darauf hingewiesen, dass bei Einsichtnahmen in die Verfahrensunterlagen sowie bei der Teilnahme an der Bauverhandlung die Schutzmaßnahmen (Abstandsregelung, Maskenpflicht) gegen das Corona-Virus (COVID-19) einzuhalten sind!

Bei Errichtung von Neu- und Zubauten ist das Objekt für die Beurteilung bei der Bauverhandlung provisorisch abzustecken.

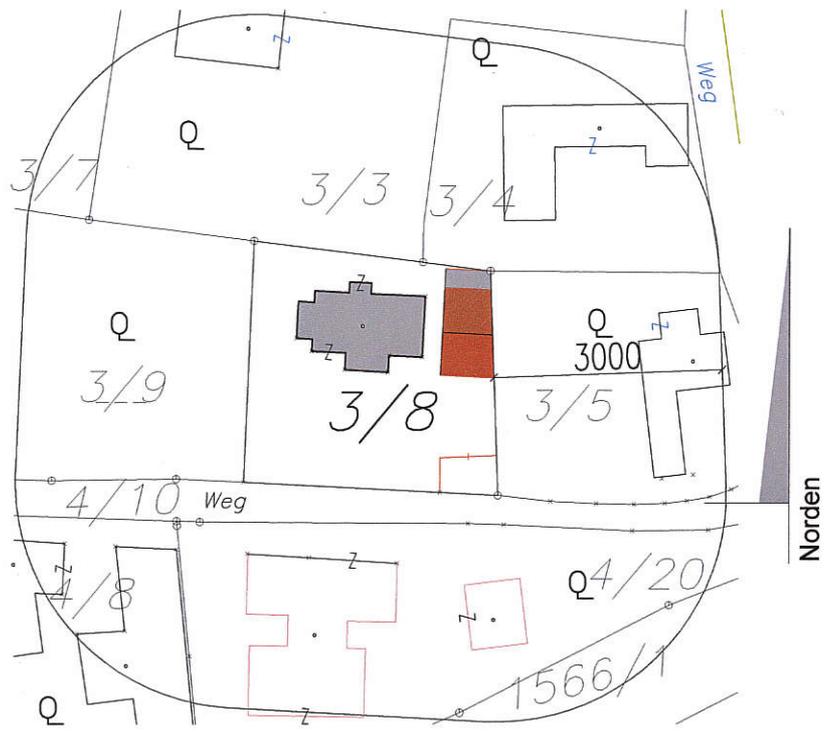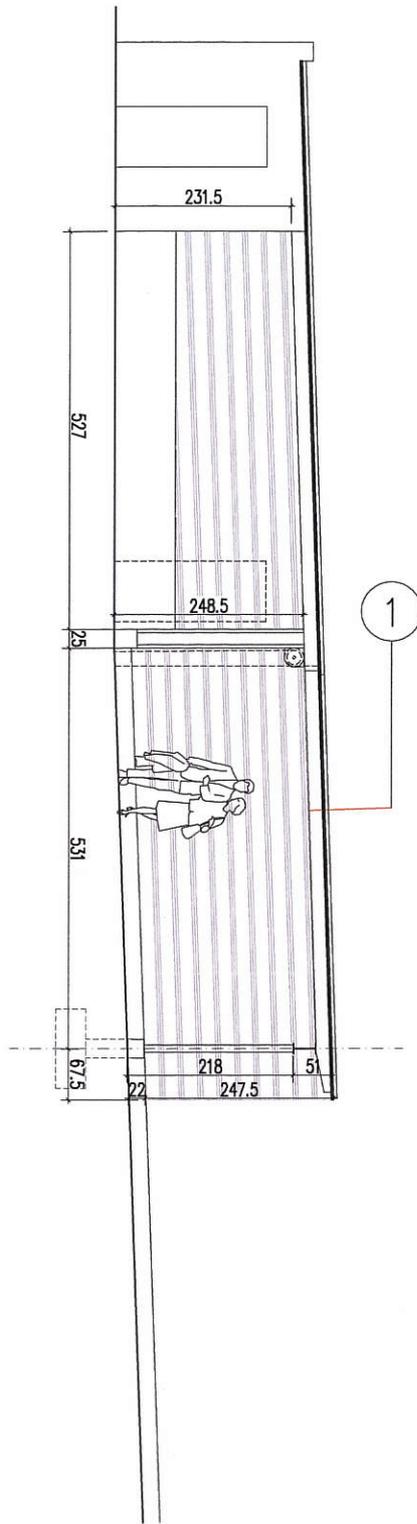

# Lageplan M 1/1000

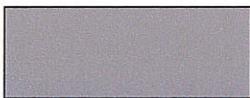-  Neu
-  Abbruch
-  Bestand

1

- 2mm Foliendachabdichtung broof t 1 mech. befestigt
- 2mm Trennlage Vlies
- 24mm Holzschalung
- Sparrenlage lt. Statik