





Quelle: Google Maps





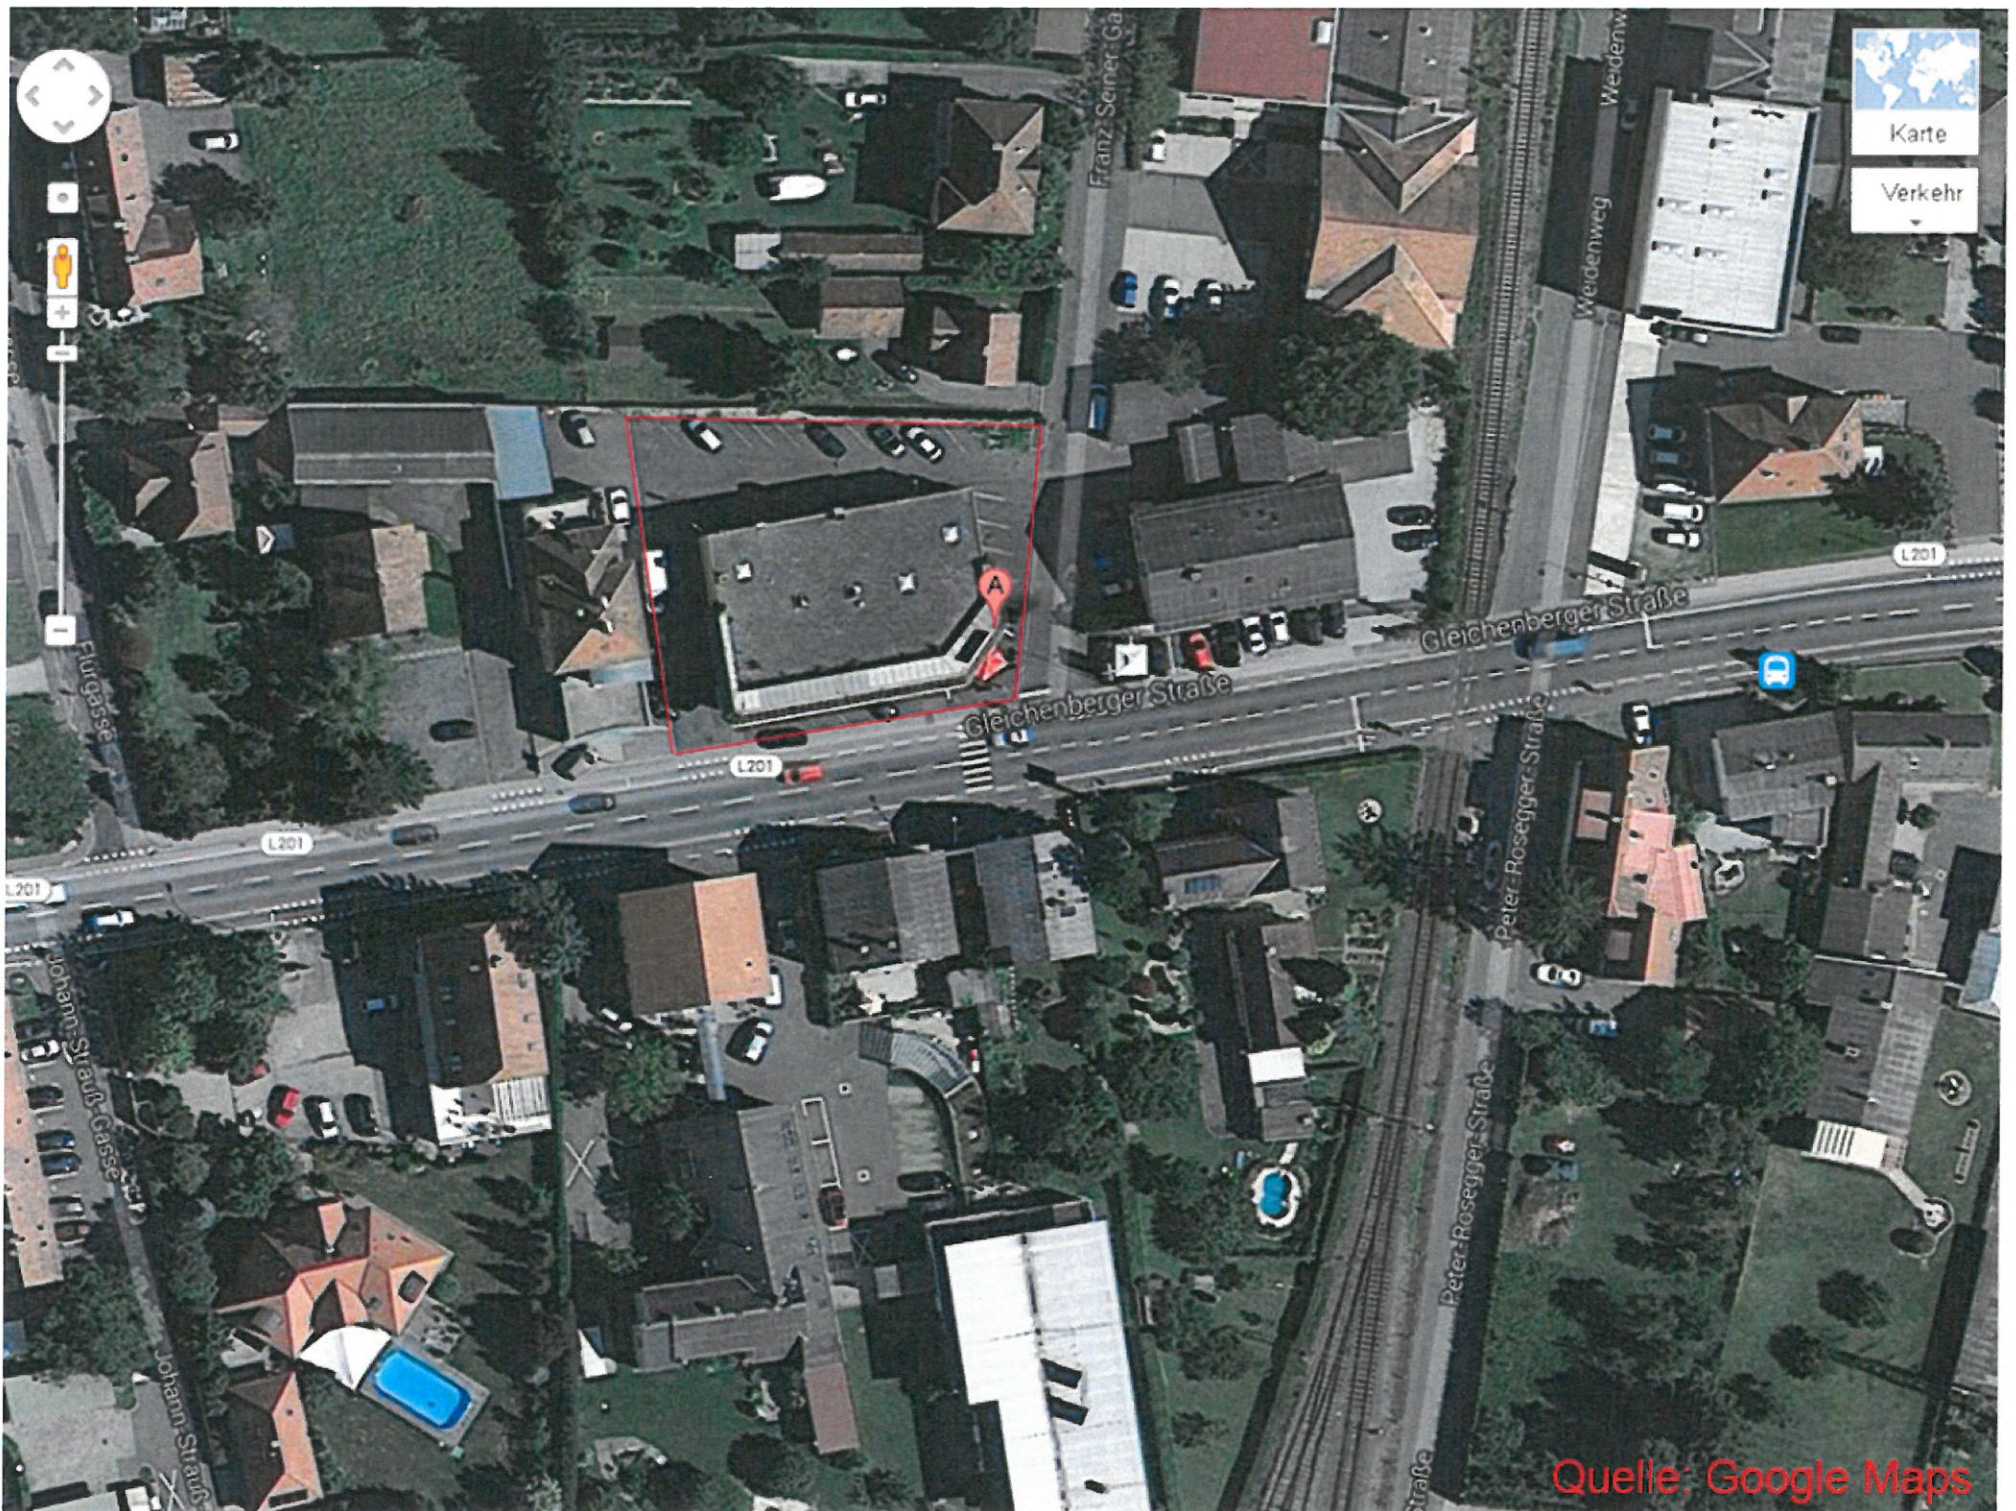

1 100

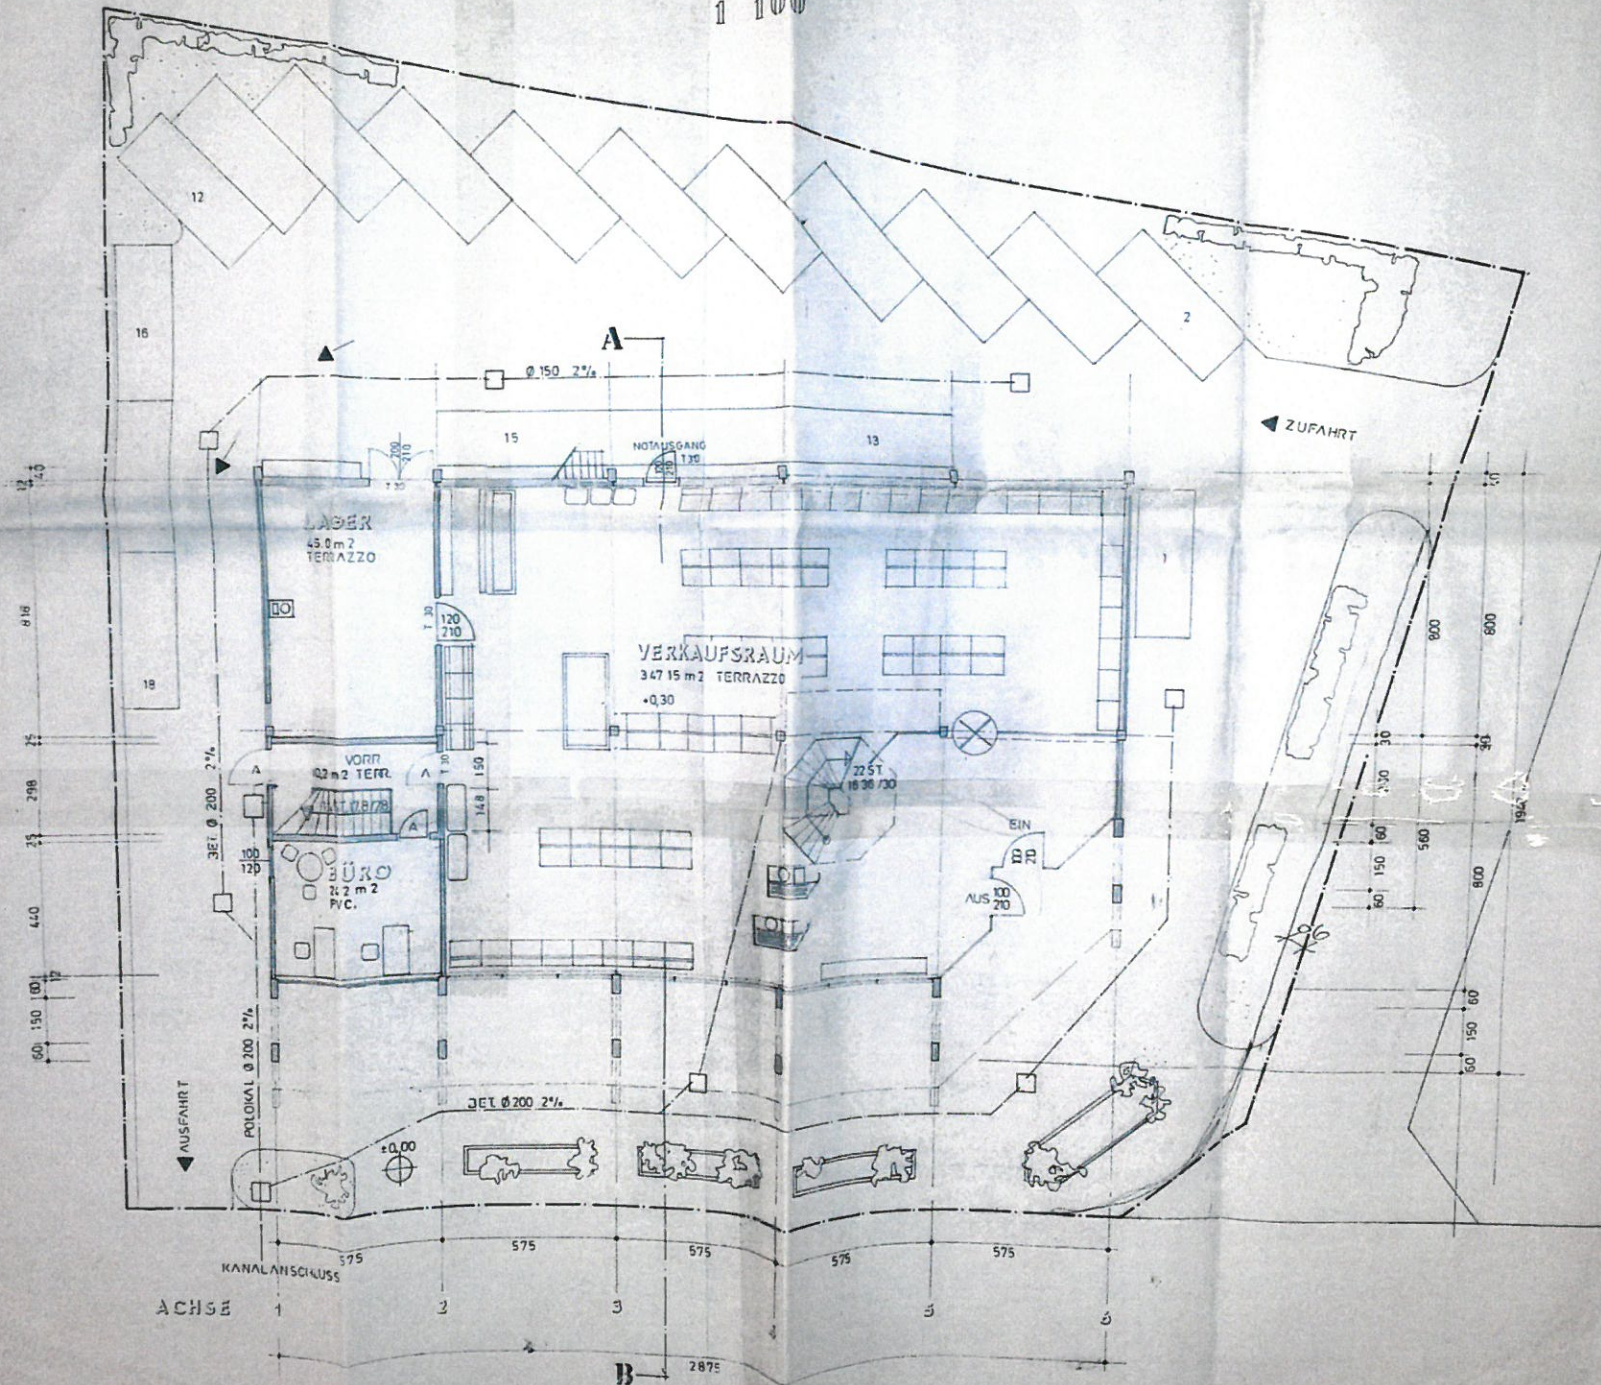





# OBERGESCHOSS

# GRUNDRISS

# KELLERGEESCHOSS


1 100

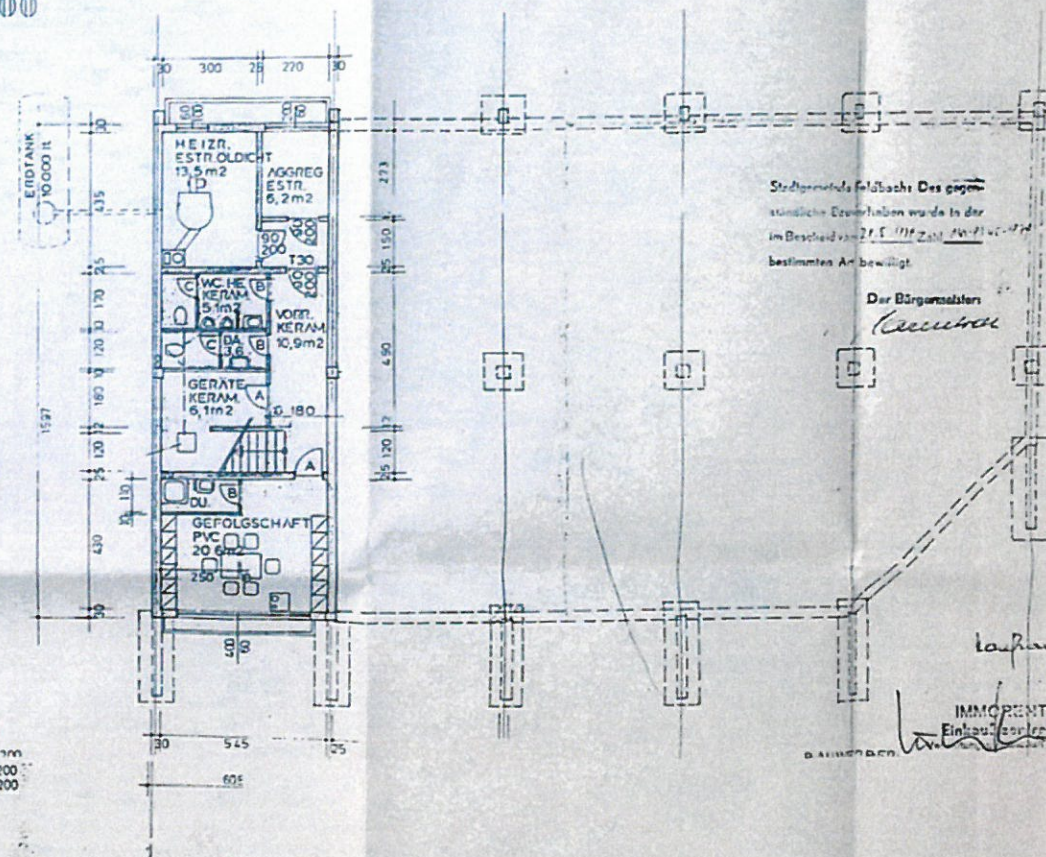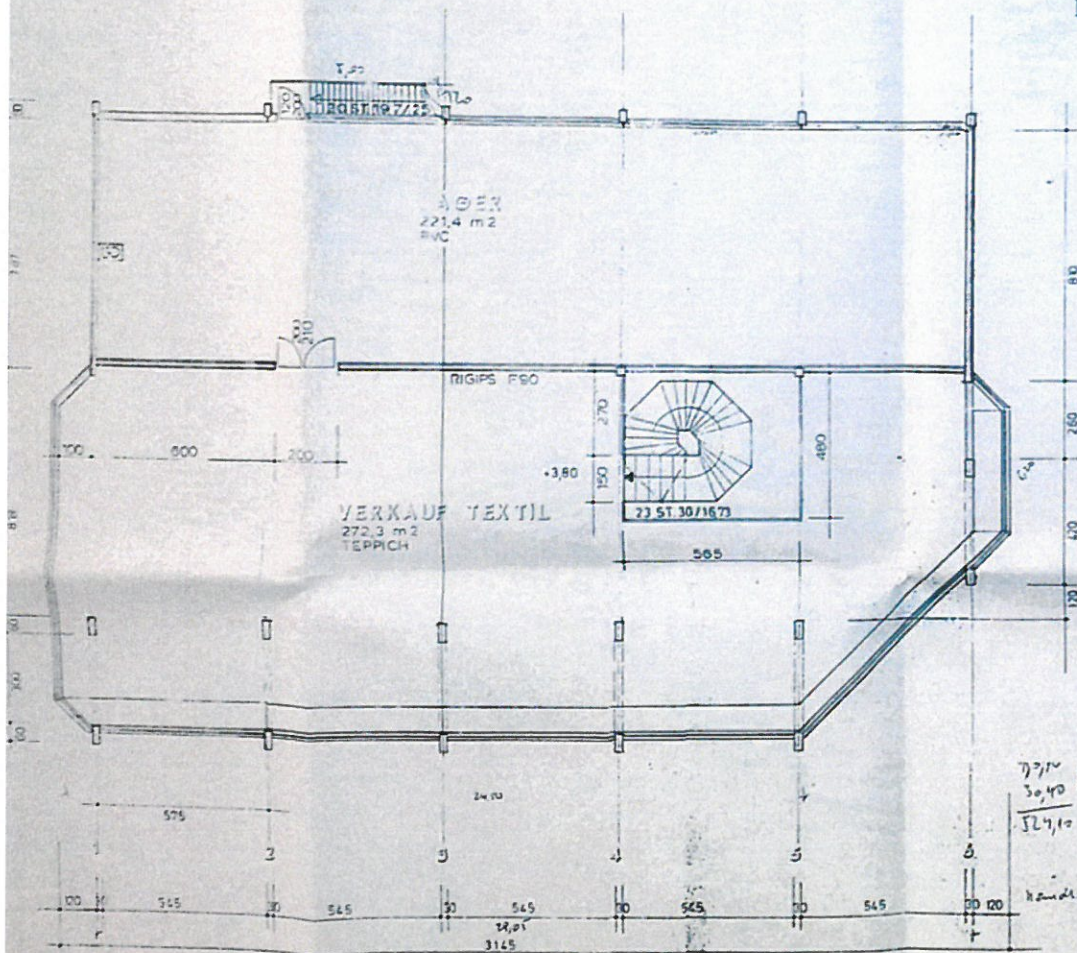


TÜREN  
A 85/130  
B 75/200  
C 65/200  
72/10  
30/40  
52/10  
Kanal 101,31 x 0,20




# ANSICHTEN 1:100

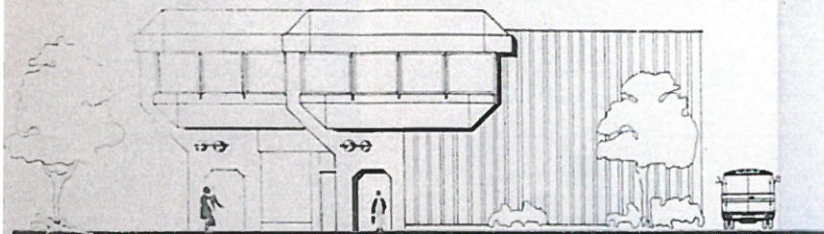


OST

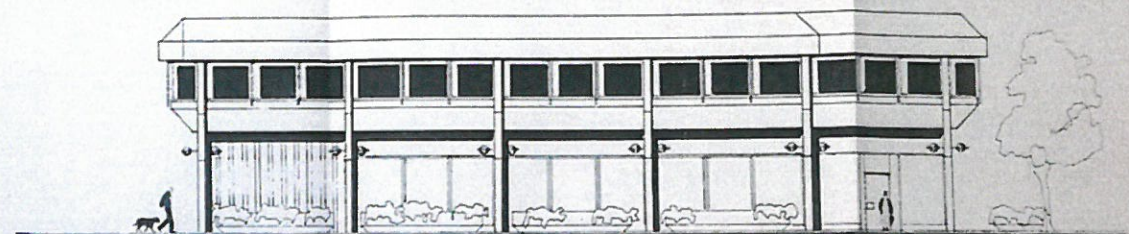


SÜD

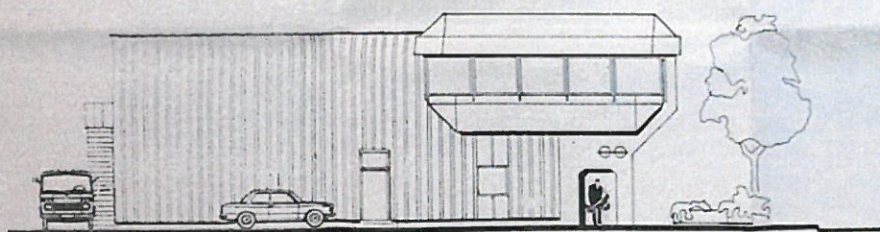

WEST

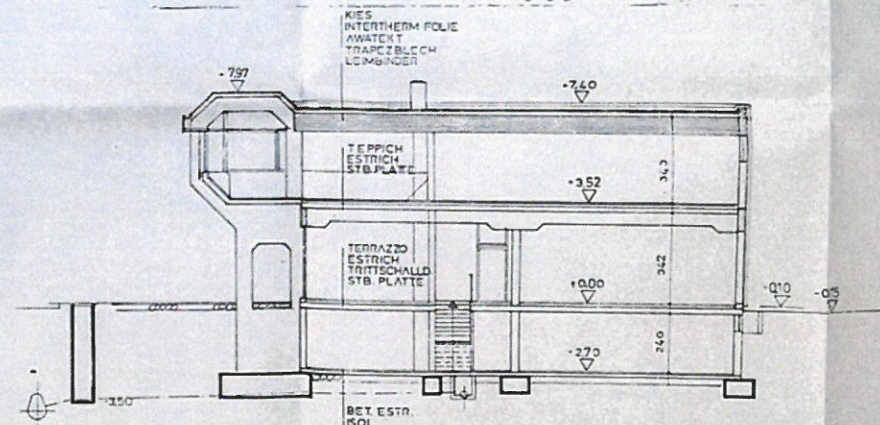

SCHNITT 1:100

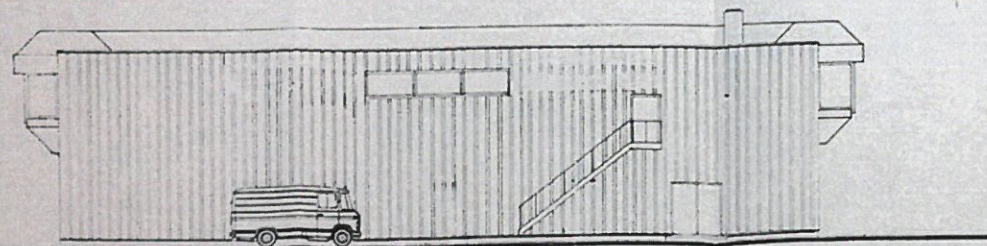

NORD


BAUWERBER:

GRUNDEIGENTUMER:

BAUFÜHRER:

PLANVERFASSEN:

ING. E. HALATSCHEK  

